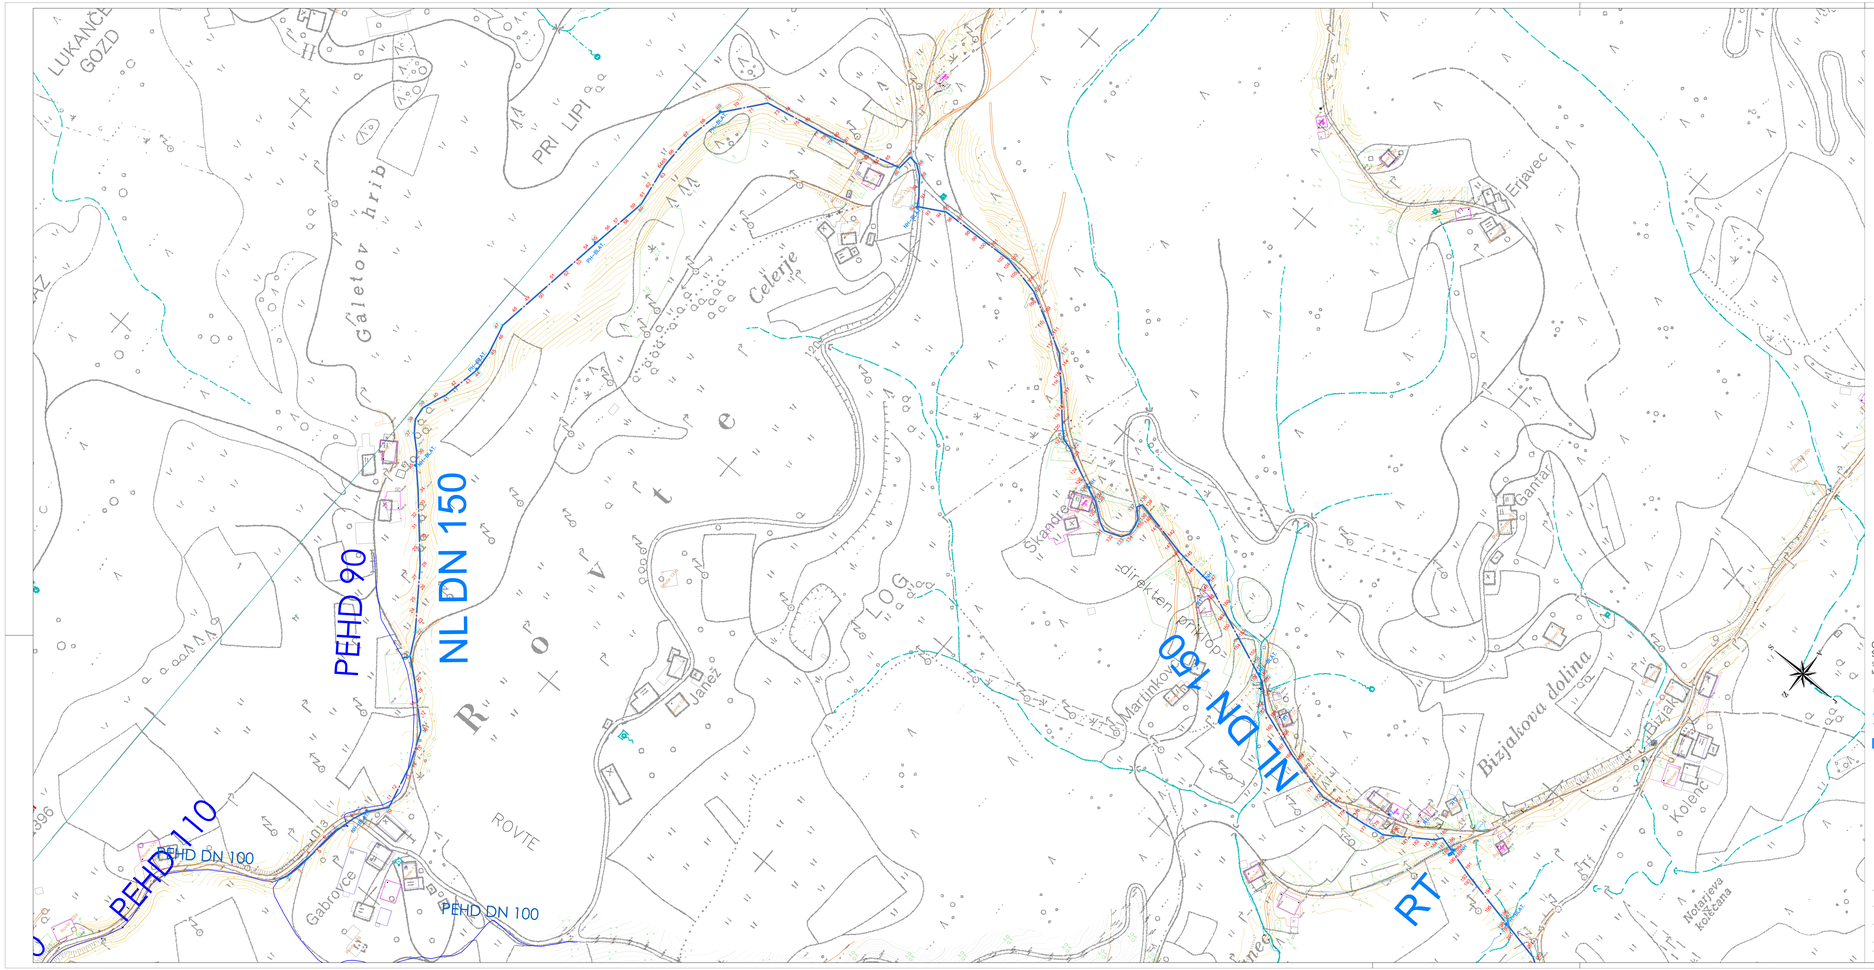

RAZDELITEV SITUACIJ 1:1000:

OSKRBA S PITNO VODO V POREČJU LJUBLJANICE SKLOP 4.

SITUACIJA 1

M 1:1000

LEGENDA:

- OBSTOJEČI VODOVOD
- PROJEKTIRANI PRIMARNI VODOVOD
- PREDVIDENI SEKUNDARNI VODOVOD - izpoznehti potek
- RT JAŠEK - ODDEP Z REGULACIJO TLAKA
- NL-BLAT NADZEMNI HIDRANT-BLATNIK
- NL-BLAT PODZEMNI HIDRANT-BLATNIK
- AVTOMATSKI ZRAČNIK
- ZASUN
- ZAKOLIČENA TOČKA
- SHEMA MONTAŽE
- DETAIL

IV	PROJEKT. d.o.o. / hidroinženiring d.o.o. / HIDROSVET		
Naziv: OBNOVA LOGATEC, Tržaška cesta 56A Naziv: LOGATEC	Naziv: OSKRBA S PITNO VODO V POREČJU LJUBLJANICE SKLOP 4. (VODOVOD V PREDHODNI FAZI IZDELANI PROJEKTI)	Naziv: SITUACIJA VODOVODA 1 Merilo: 1:1000 Datum: DECEMBER 2022	
		Izdajatelj: PROJEKT PROJEKTIRANJE d.o.o. Ulica: Ulica Ivana Cankarja 9 1370 Logatec	Ime datoteke: 0-1-001 Datum: 12.2022 Izdaja: 0-1-005 Stran: 0 / 0
		Odgovorni projektant: Tomaž Ogrin	
Vrsta izdaje: PROJEKTNA DOKUMENTACIJA - PGD	Naročnik: OBČINA LOG	Vodja projekta: Tomaž Ogrin	Izdelal: Ž. A.
Kraj izdaje: LOGATEC	Vodja izdelave: Tomaž Ogrin	Odgovorni projektant: Tomaž Ogrin	Izdelovalec: Ž. A.
Kraj izdaje: LOGATEC	Vodja izdelave: Tomaž Ogrin	Odgovorni projektant: Tomaž Ogrin	Izdelovalec: Ž. A.